




REZ-DE-CHAUSSÉE

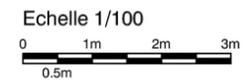

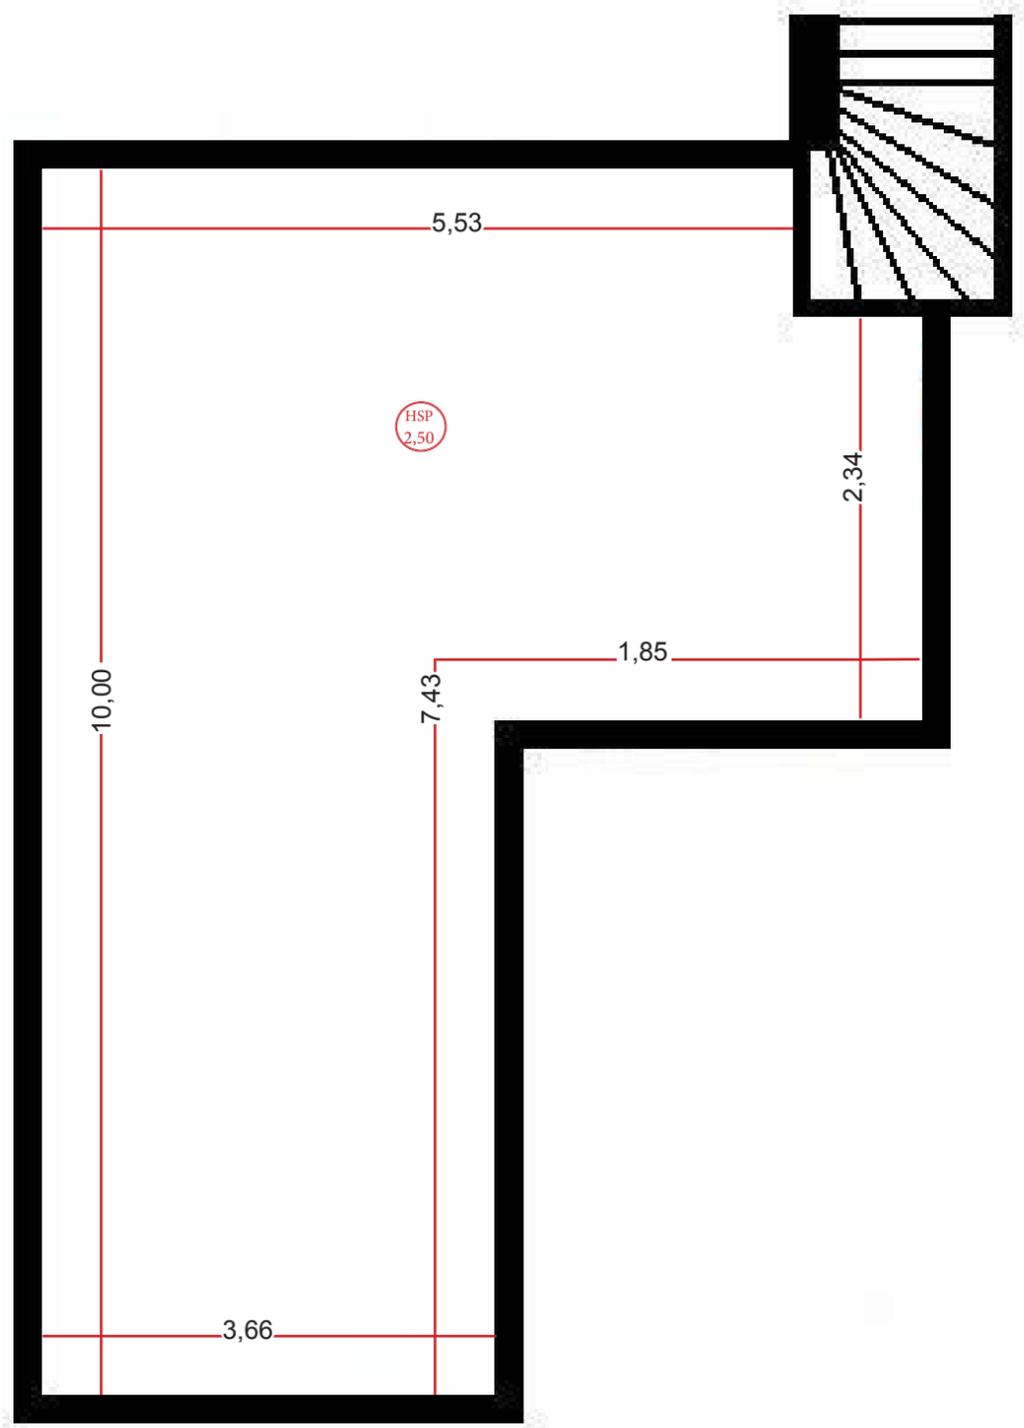

Sous-Sol

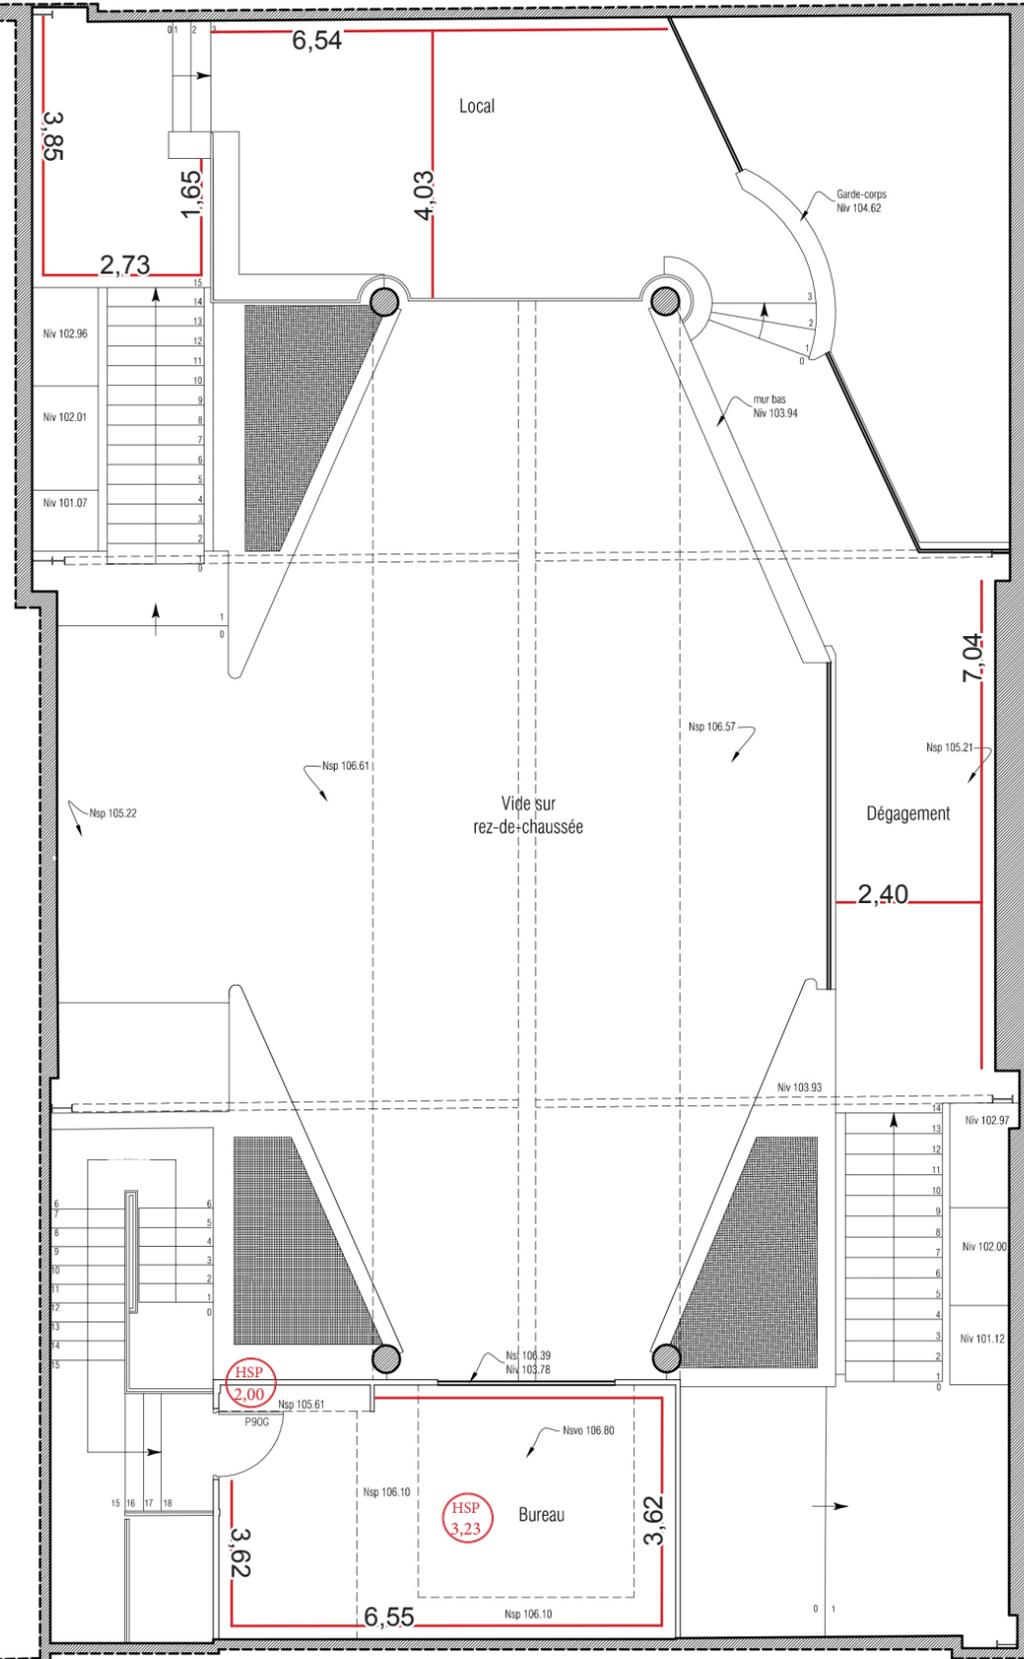

1er ETAGE

Echelle 1/100



ATELIER **BASFROI**
11^{ème} ARRONDISSEMENT